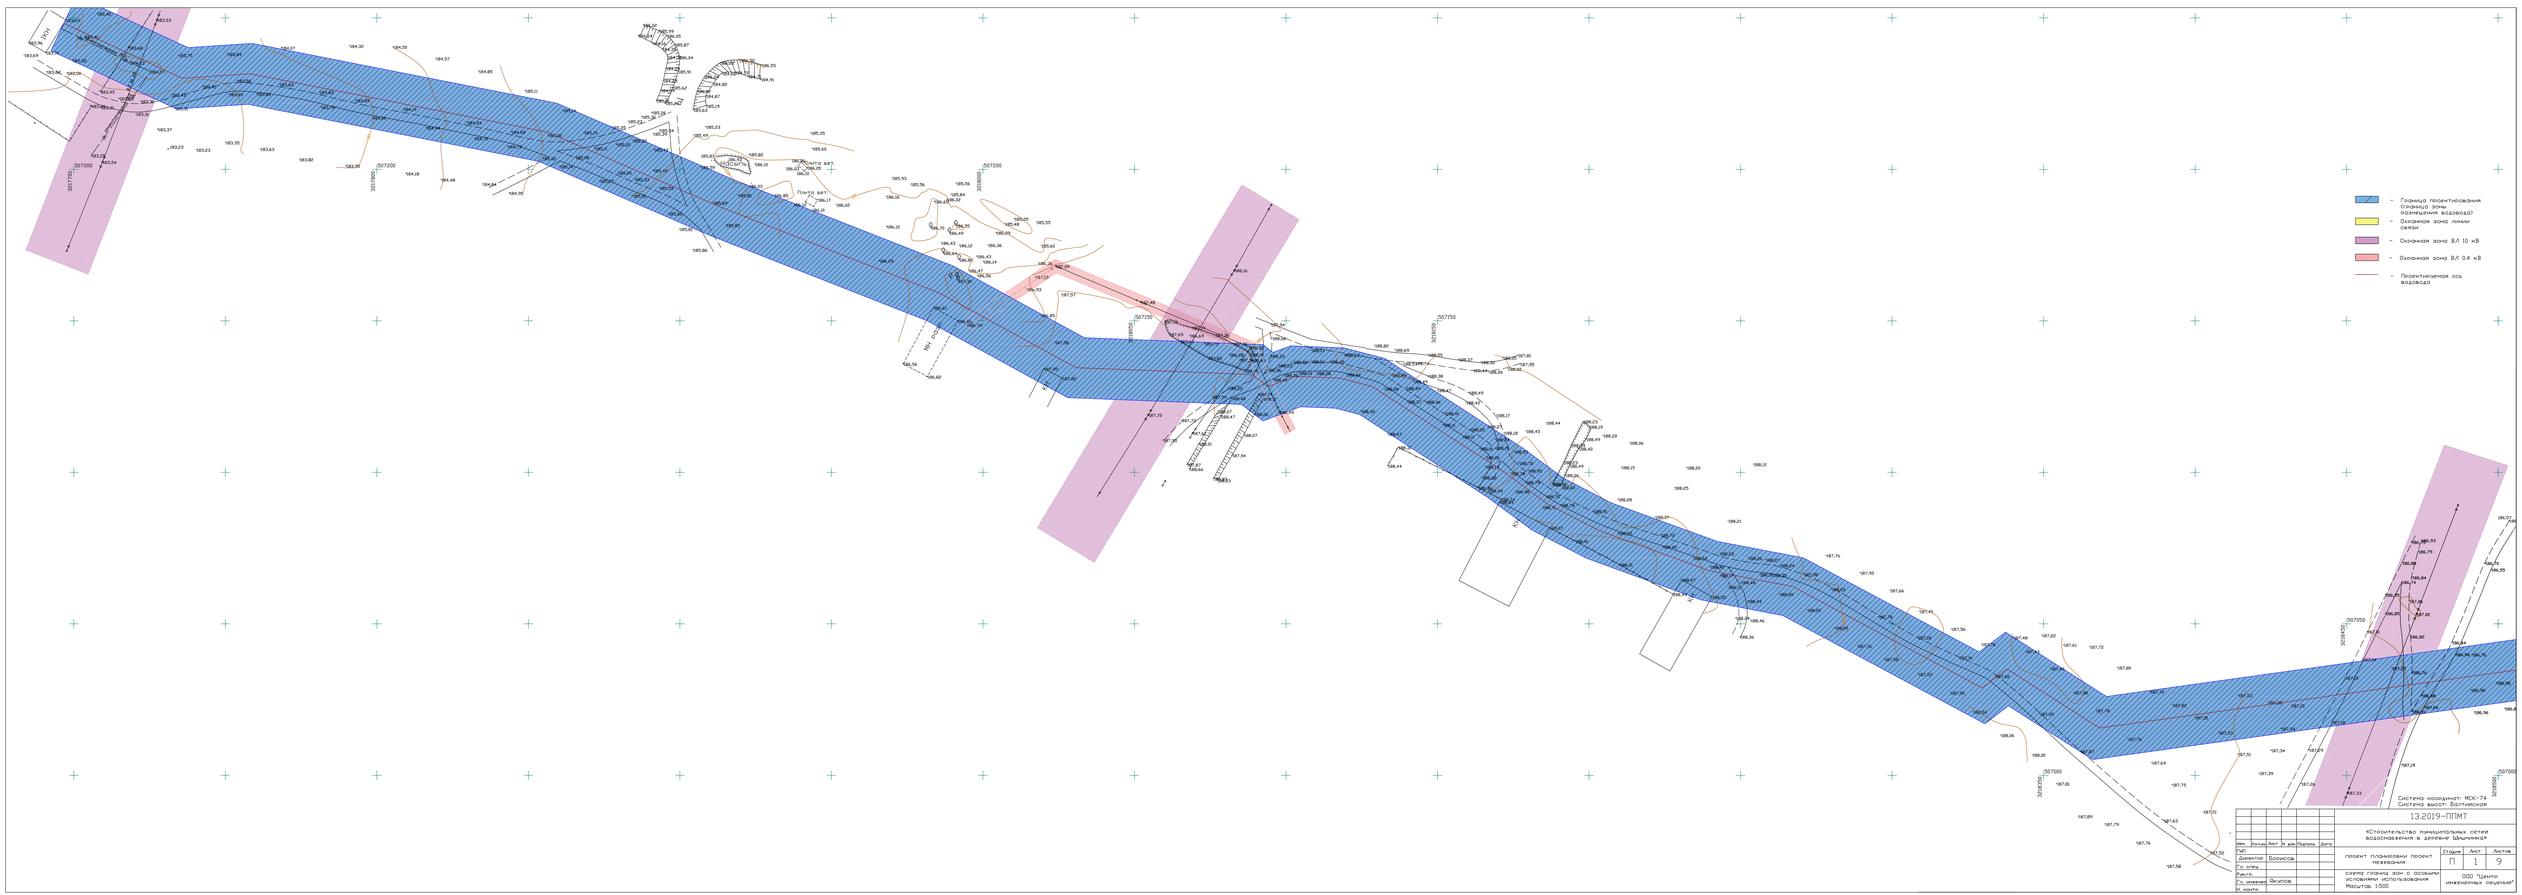
- Граница проектируемых границ зоны размещения водовода
- Охранная зона линии связи
- Охранная зона ВЛ 10 кВ
- Охранная зона ВЛ 0.4 кВ
- Проектируемая ось водовода
Система координат: МСК-74
Система высот: Балтийская
13.2019-ППМТ
«Строительство канализационных сетей водоснабжения в деревне Шильнецуй
проект планировки проект межевания
схема границ зон с особыми условиями использования
Масштаб 1:500
Стадия П
Лист 1
Листов 9
ООО "Центр инженерных решений"
Гип Директов Борисов
Гл. спец.
Разраб.
Гл. инженер Якупов
Н. контр.