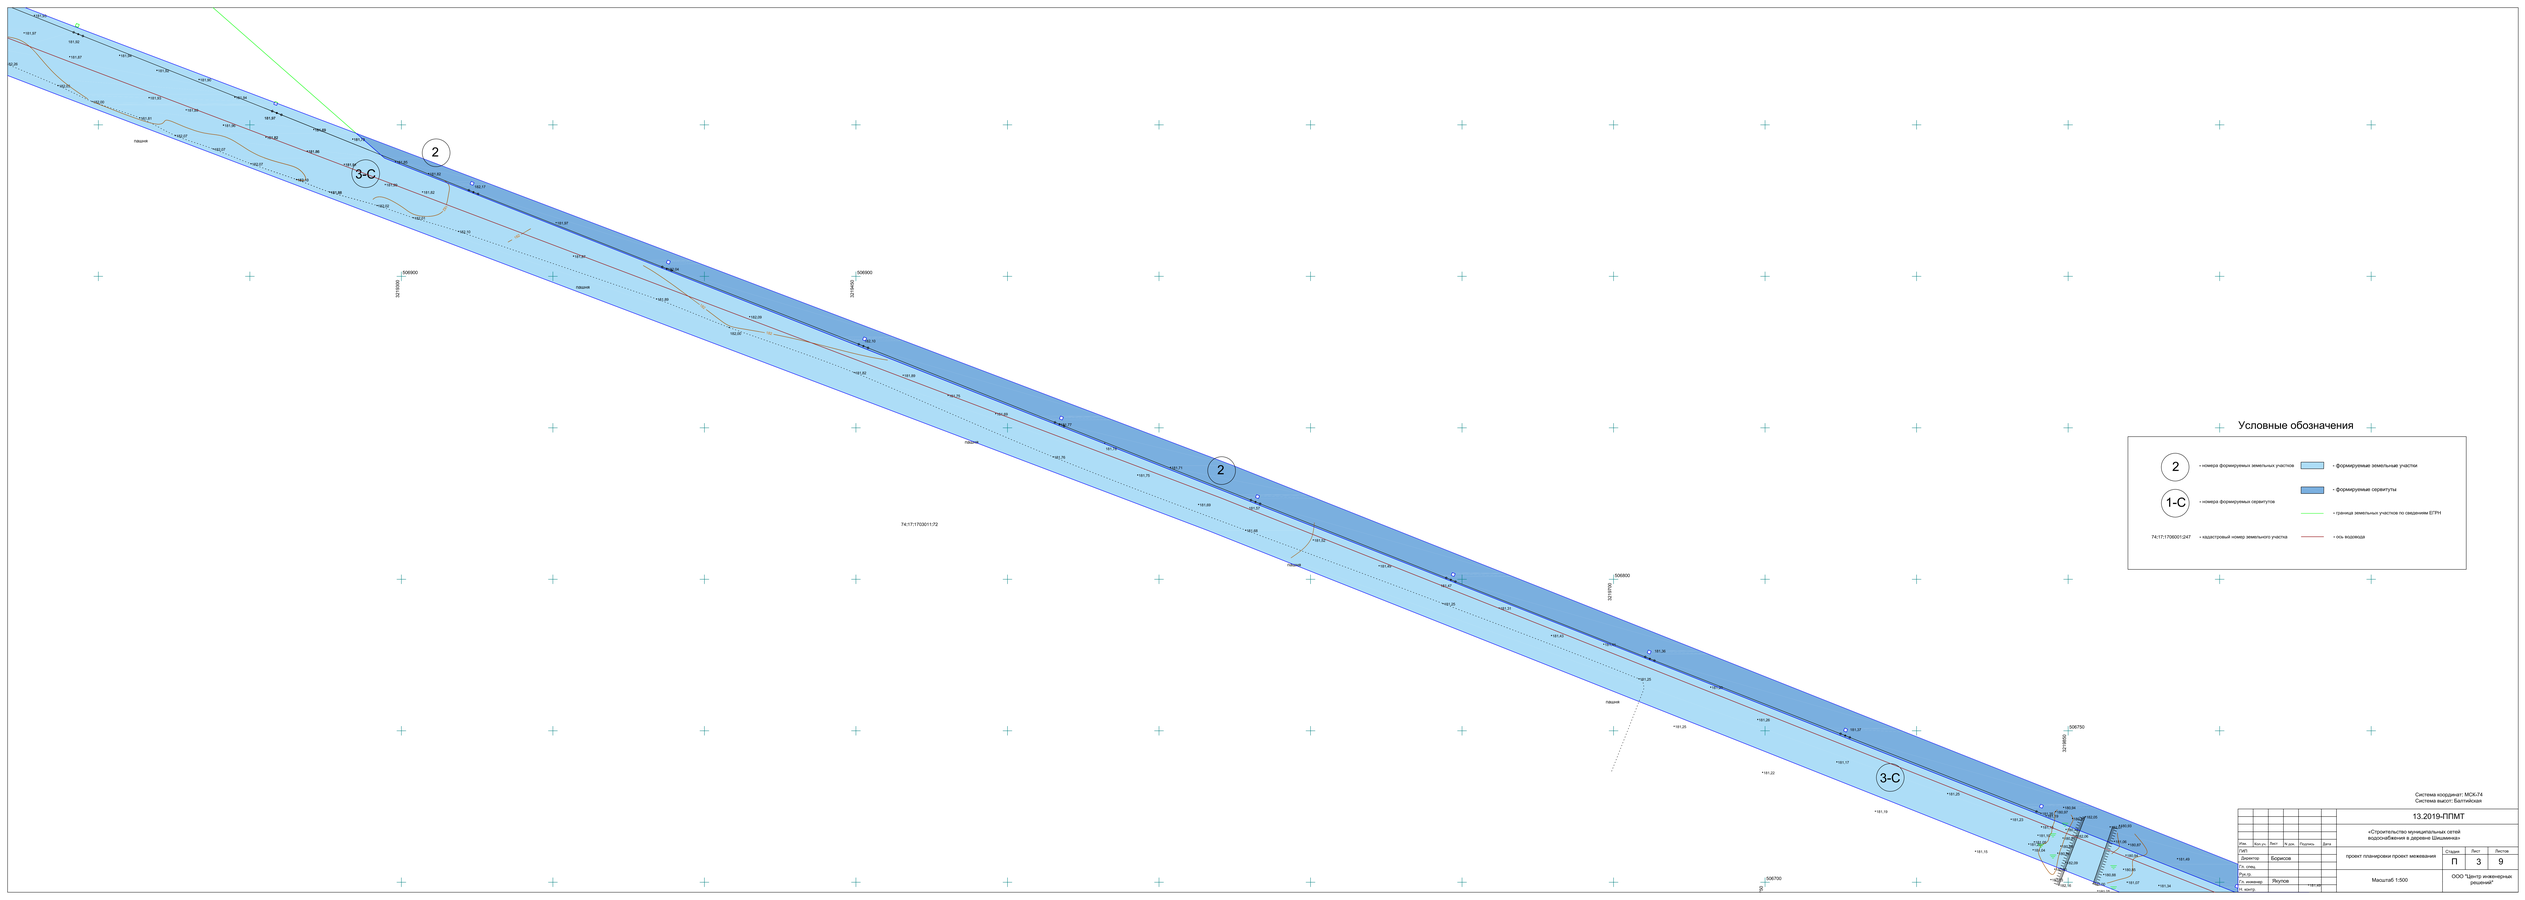

Система координат: МСК-74
Система высот: Балтийская

							13.2019-ППМТ
							«Строительство муниципальных сетей водоснабжения в деревне Шишкино»
Изм.	Кол.уч.	Лист	№ док.	Подпись	Дата		
ГИП							
Директор		Борисов				проект планировки проект межевания	Стадия: П; Лист: 3; Листов: 9
Гл. спец.							
Рук.ТО							
Гл. инженер		Якупов				Масштаб 1:500	ООО "Центр инженерных решений"
Н. контр.							