


- Граница проектирования (граница зоны размещения водовода)
- Охранная зона линии связи
- Охранная зона ВЛ 10 кВ
- Охранная зона ВЛ 0,4 кВ
- Проектная ось водовода

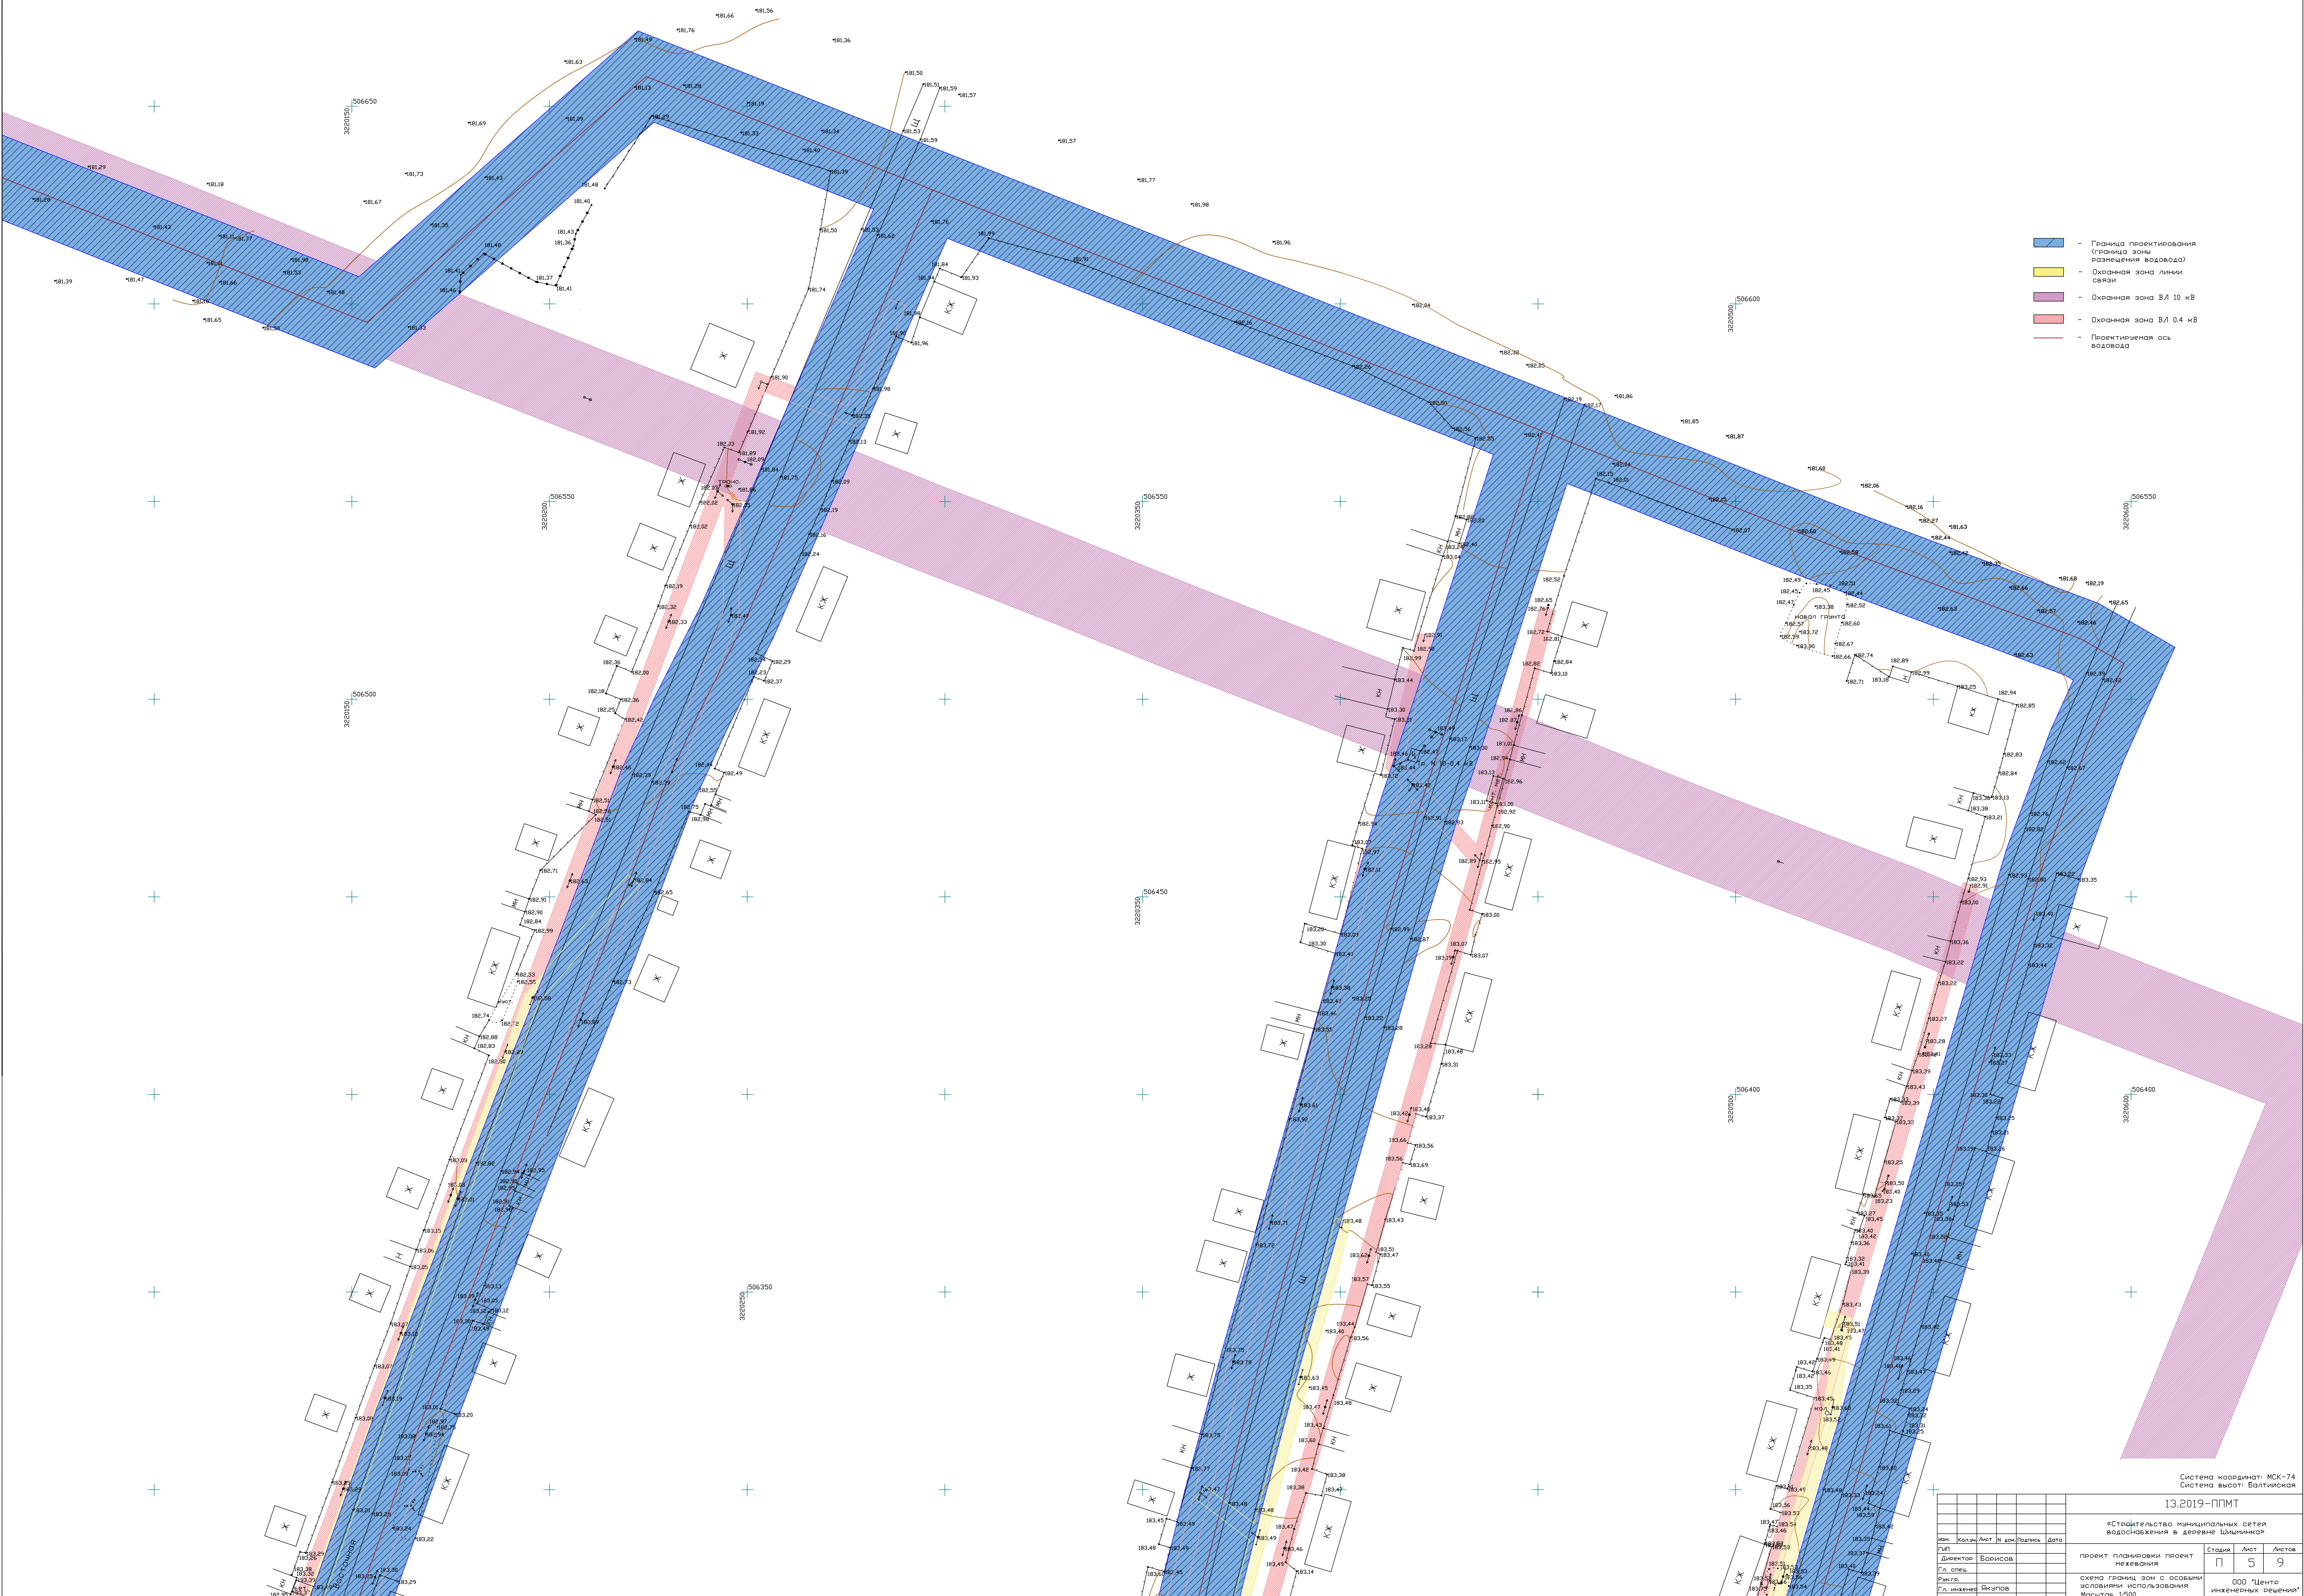

Система координат: МСК-74 Система высот: Балтийская		13.2019-ППМТ		
«Стабильность муниципальных сетей водоснабжения в деревне Щицинка»				
Имя	Количество листов	Имя	Дата	Лист
Директор	Борисов			5
Р.л. спец.				9
Р.л. инженер	Якубов			
И. контр.				
проект планировки проект некевания				Листов
схема границ зон с особыми условиями использования				000 «Центр инженерных решений»
Масштаб: 1:500				