


Условные обозначения

2	- номера формируемых земельных участков		- формируемые земельные участки
1-С	- номера формируемых сервитутов		- формируемые сервитуты
74:17:170001:247	- кадастровый номер земельного участка		- граница земельных участков по сведениям ЕГРН
			- ось водоема

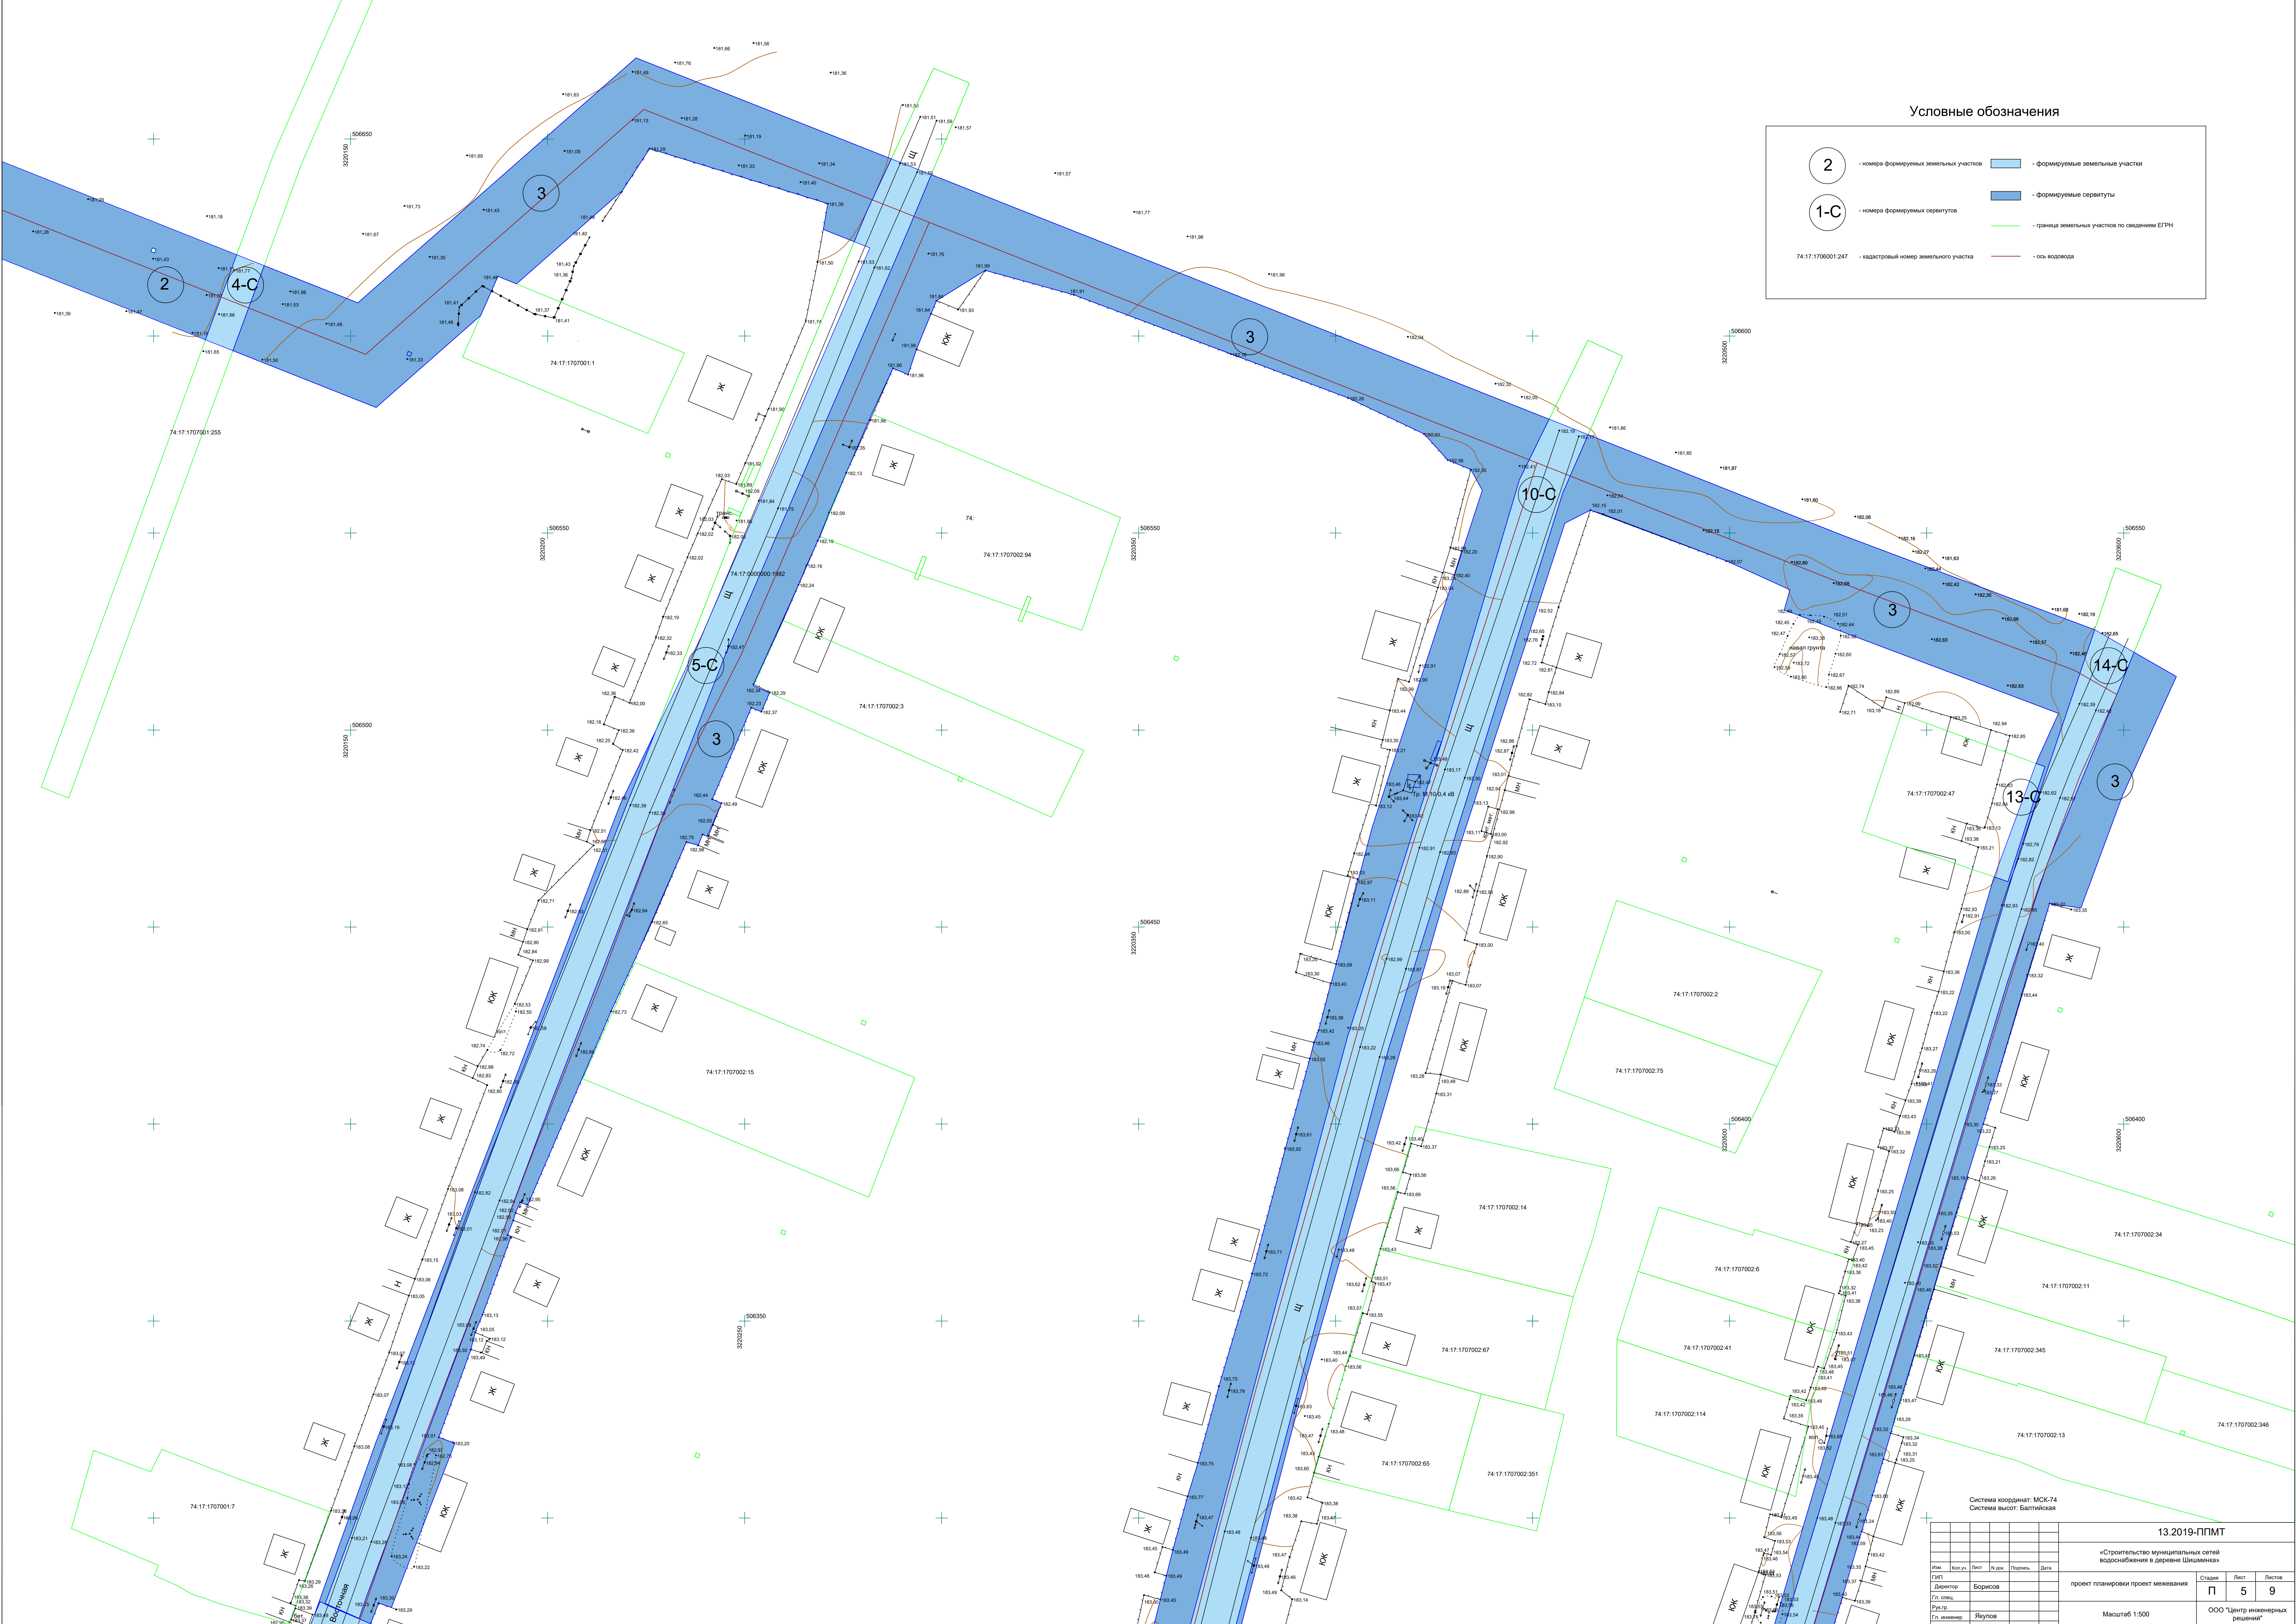

Система координат: МСК-74		Система высот: Балтийская	
13.2019-ППМТ			
«Строительство муниципальных сетей водоснабжения в деревне Щадишки»			
Имя	Должн.	Вид	Дата
С.П.			
Директор	Борисов		
Гл. инж.			
Гл. инженер	Якупов		
И. инж.			
проект планировки		Состав	Лист
проект межевания		П	5
Масштаб 1:500		Лист	9
		ООО «Центр инженерных решений»	